


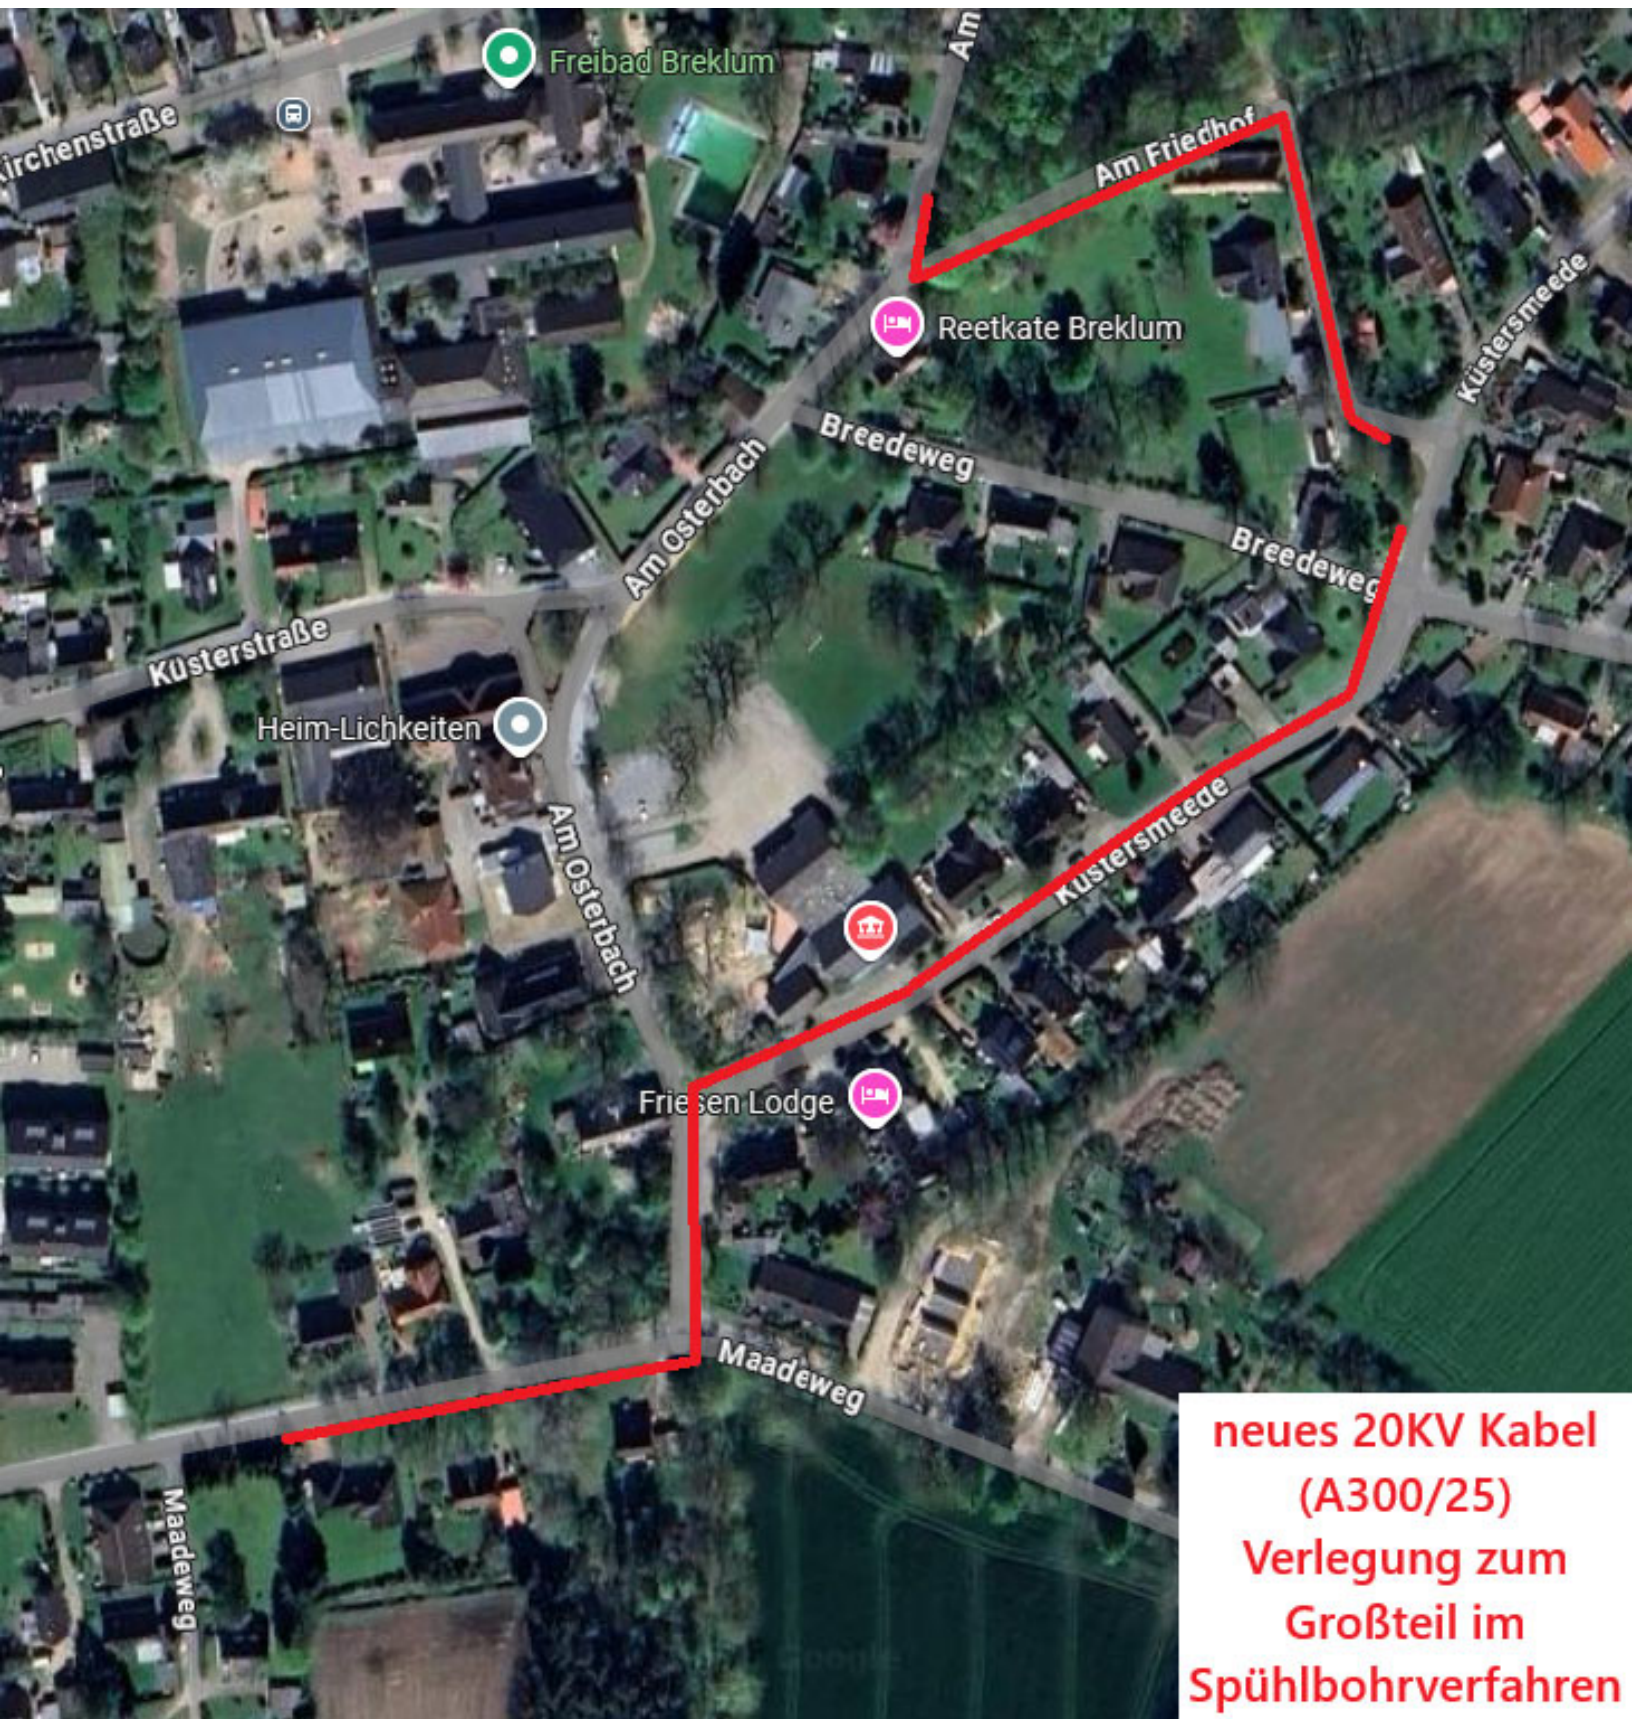

neues 20KV Kabel
(A300/25)
Verlegung zum
Großteil im
Spühlbohrverfahren